


# BOVENGRONDS

## Schema: Inplantingsplan-Bovengrondse tank-Vlaanderen

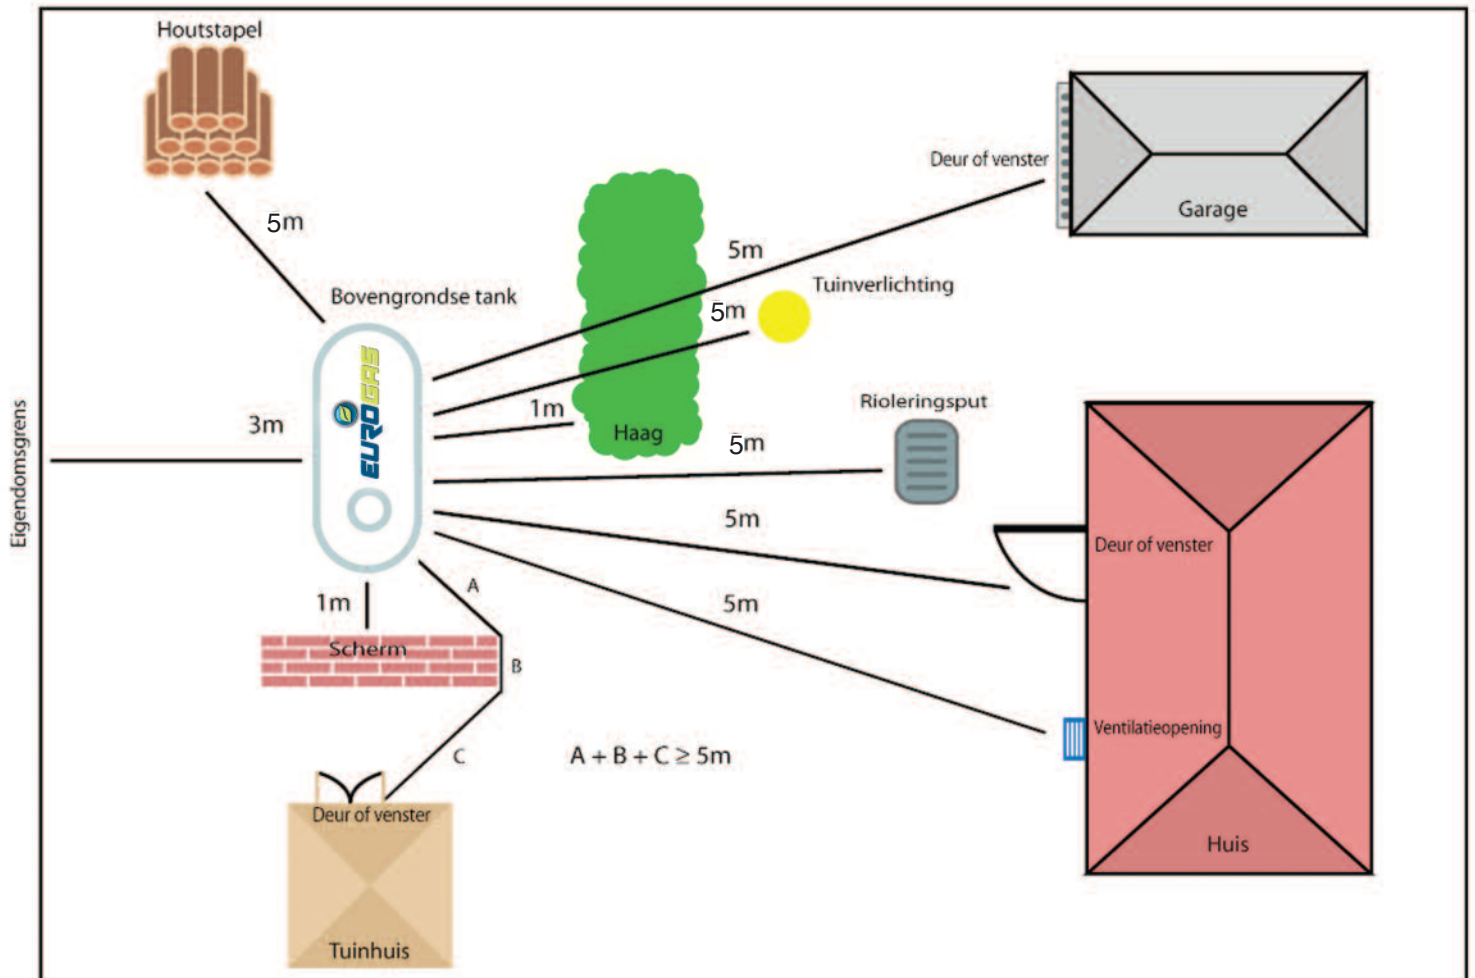

# ONDERGRONDS

## Schema: Inplantingsplan-Ondergrondse tank-Vlaanderen

